

REFERENCIAS:

- PINTURA AMARILLA
- PINTURA NEGRA
- CEDA EL PASO
- CURVA PELIGROSA
- INTERSECCION ROTATORIA

Revisión	Descripción	Fecha	Aprobado
--	--	--	--
--	--	--	--

Montevideo de Todos

Proyecto **FIMM**

Obra N° 005

Felipe Cardoso

entre Cochabamba y Susana Pintos

Fondo de Infraestructura Metropolitana de Montevideo

Plano: SERVICIO DE INGENIERÍA DE TRÁNSITO
Señalización

Proyectistas: Ing. Juan Manuel Atrio
Ayudante: M. Cano, S. Carrara, B. Davies, A. Tapia

Archivo: Señalización Felipe Cardoso R1.dwg





Escala: 1/1300	Fecha: Octubre 2017
Aprobado por :	Fecha de aprobación:

LAMINA: **005-FC-SEÑ-DET-PLN-001**

SEÑ - Señalización
DET - Detalles
PLN - Planimetría



1:1600

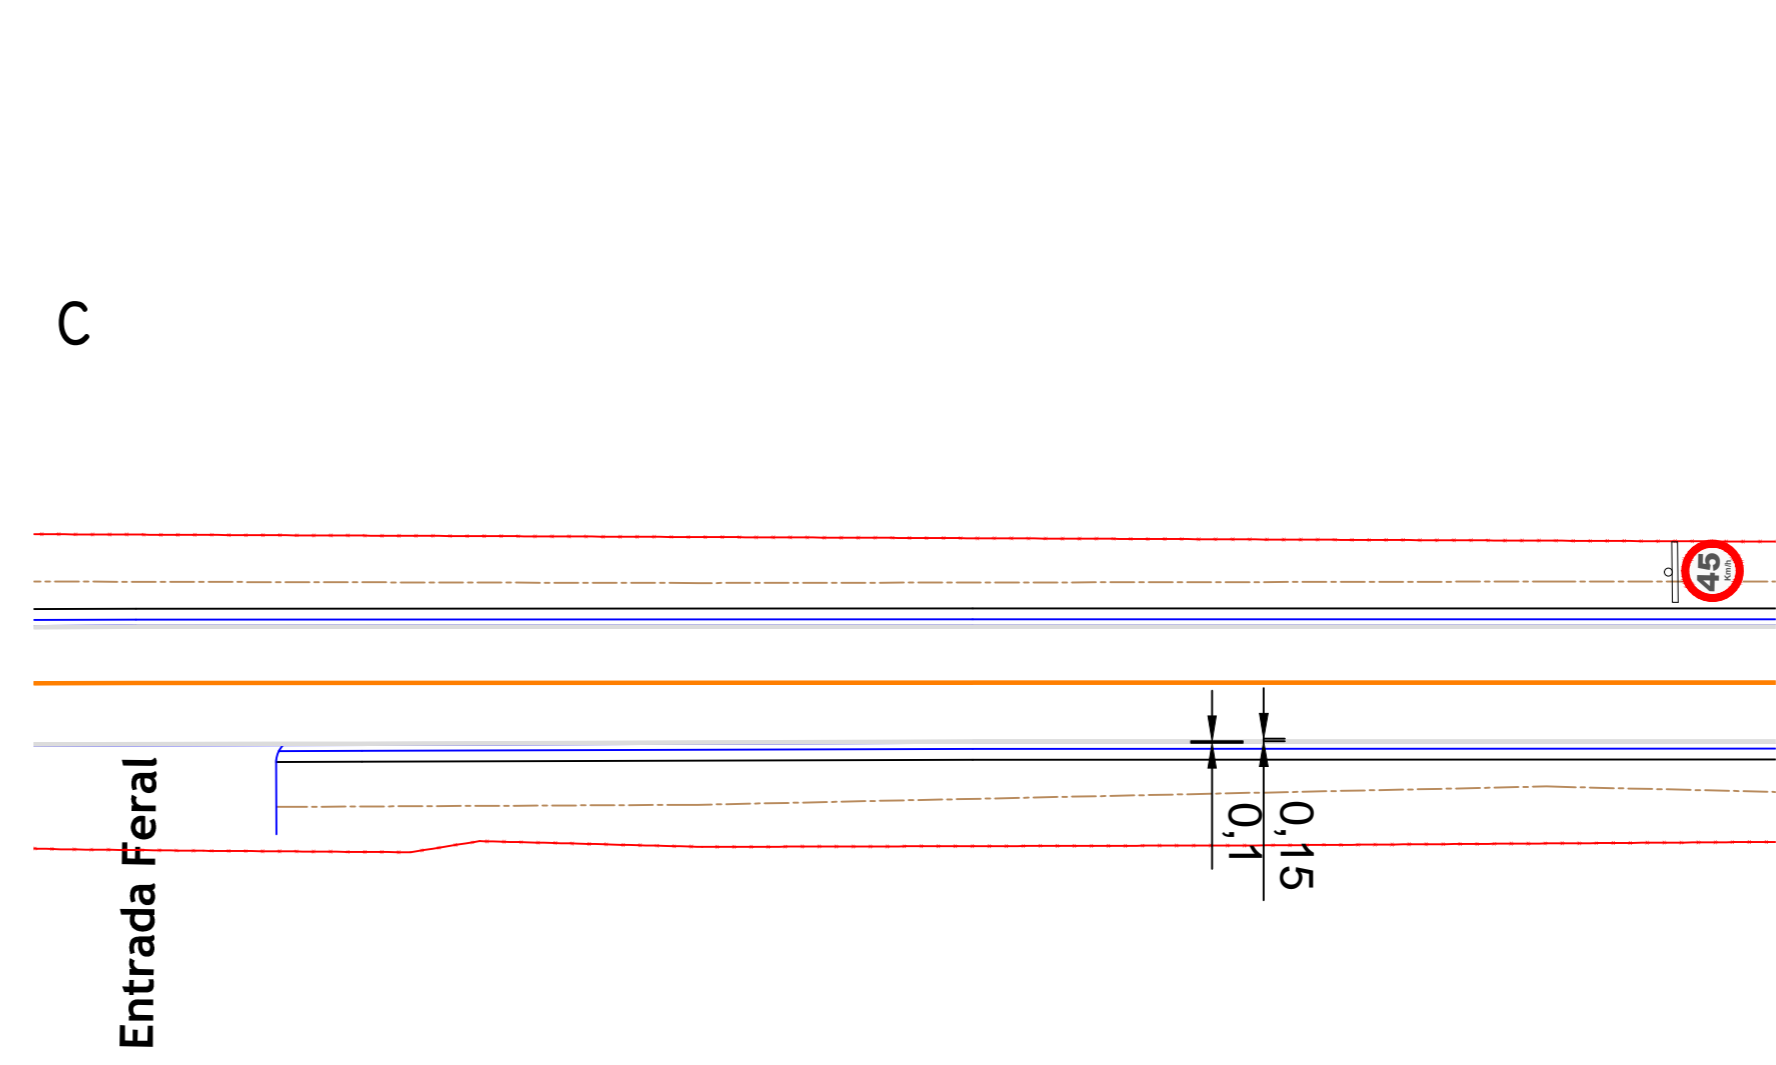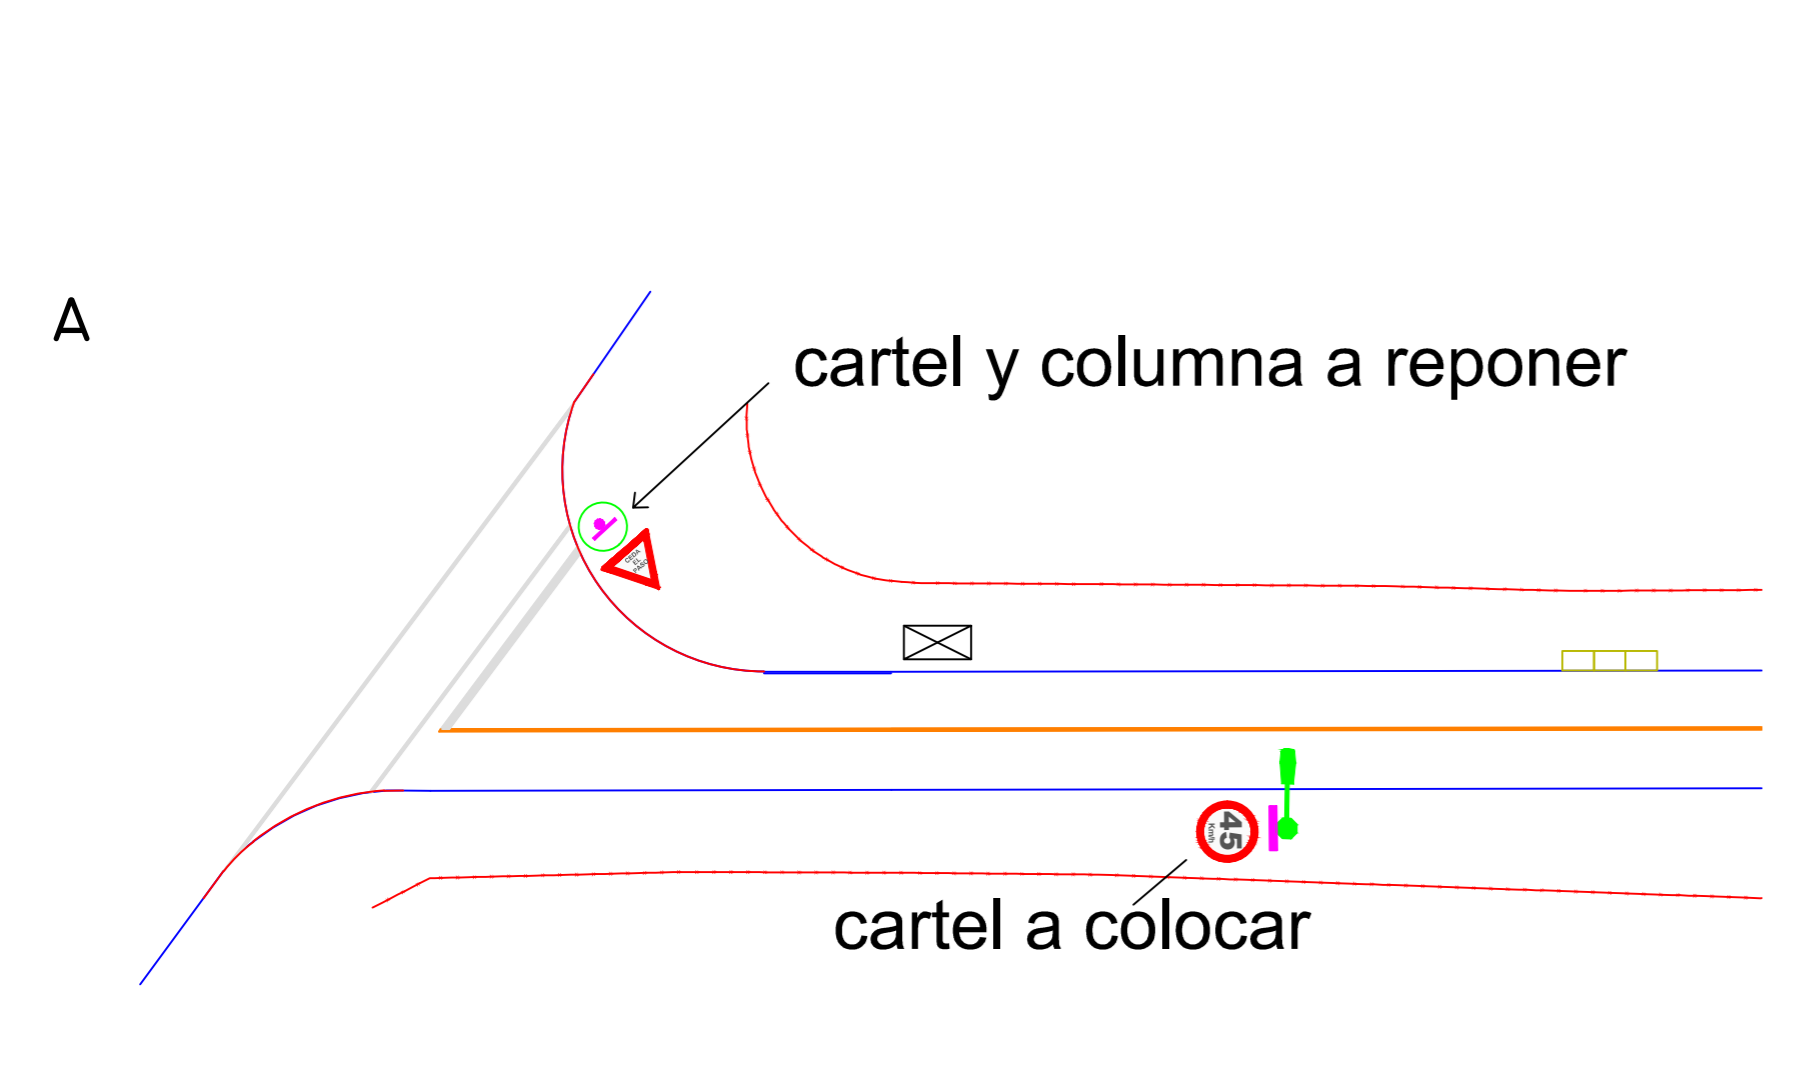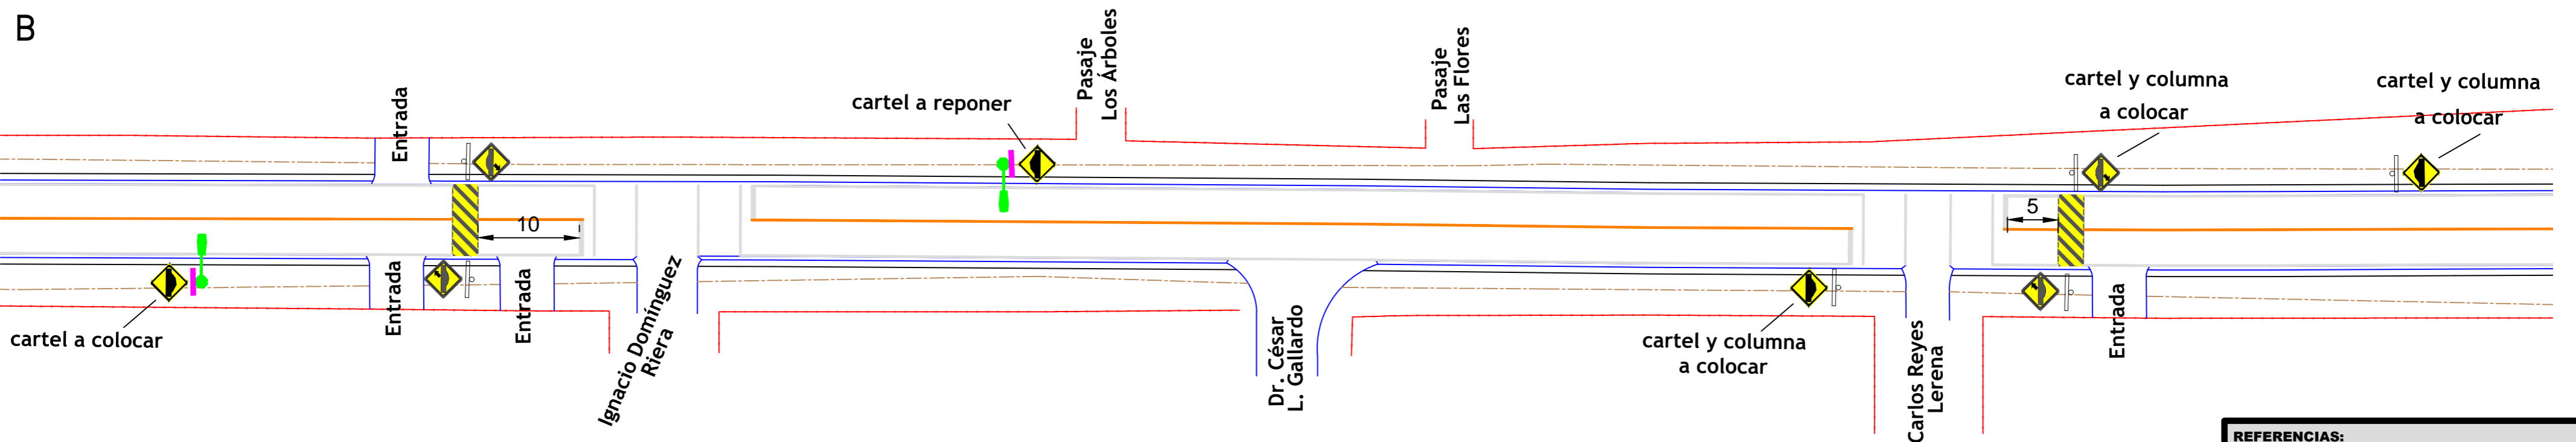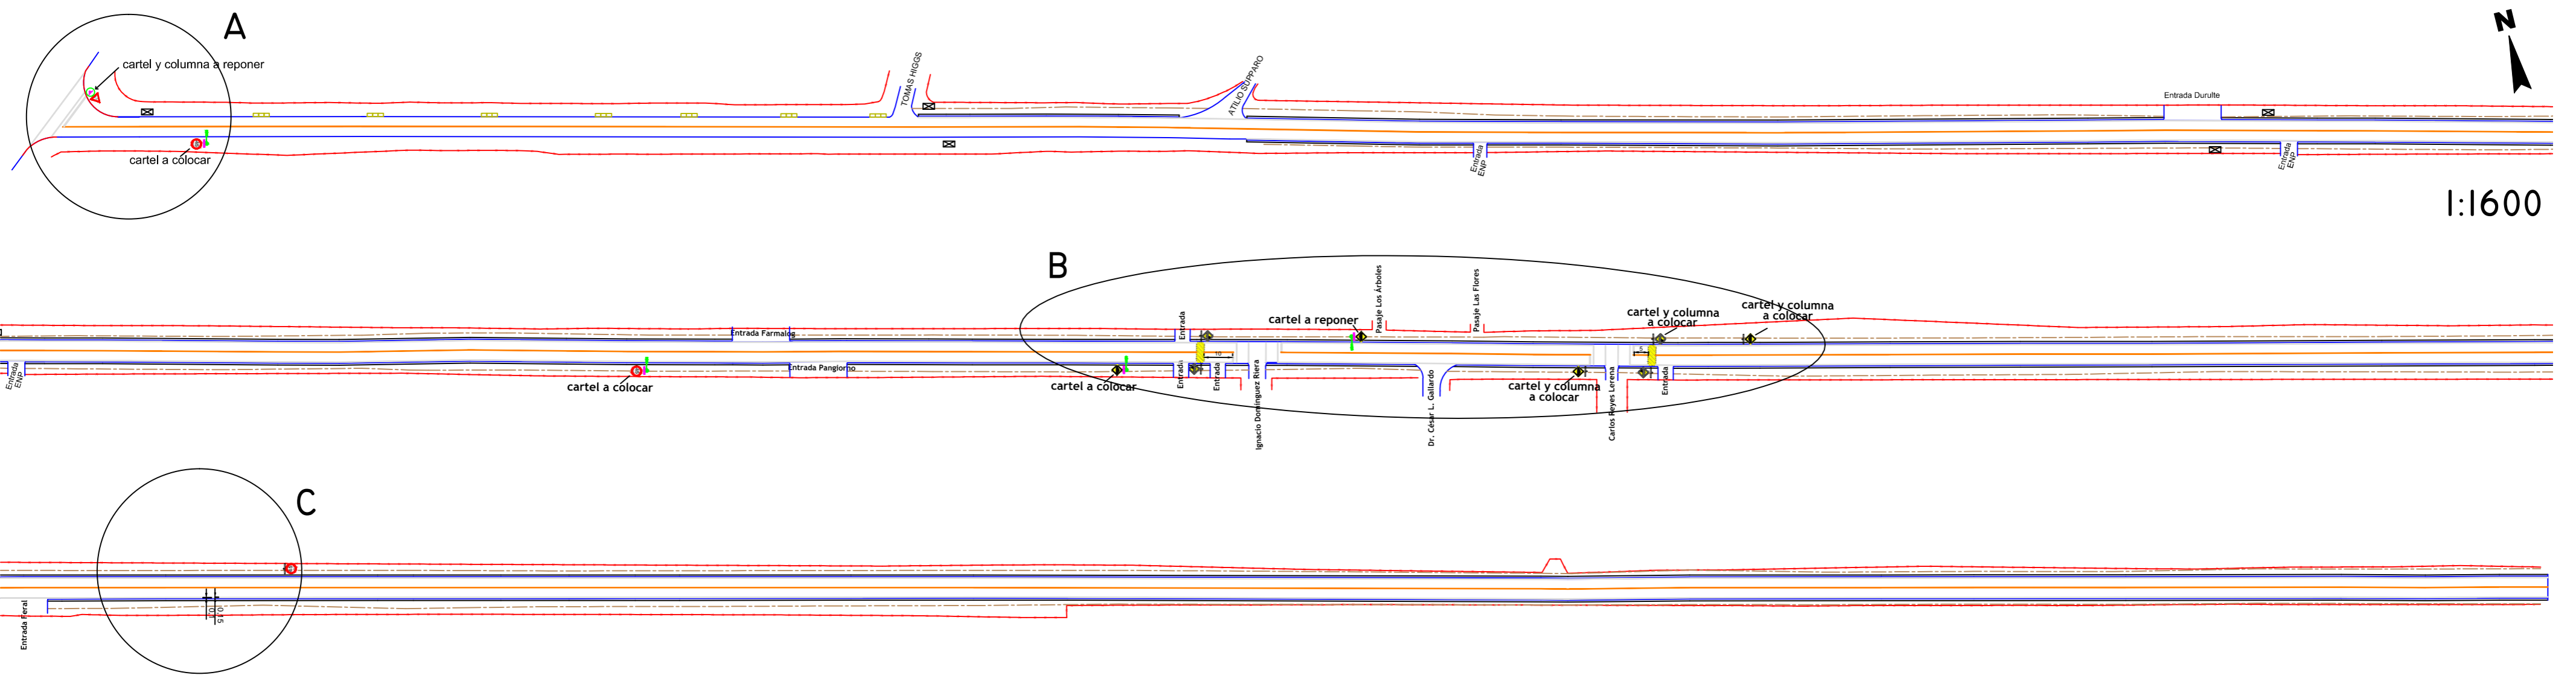

REFERENCIAS:

- LINEA DE PROPIEDAD
- VEREDA
- PINTURA ROJA
- PINTURA AMARILLA
- PINTURA BLANCA
- CUNETA
- BORDE CONTRA TALUD
- VELOCIDAD MÁXIMA 45KM/H
- ANTICIPATIVO LOMO DE BURRO
- INDICATIVO LOMO DE BURRO
- PARADA BUS

Revisión	Descripción	Fecha	Aprobado
--	--	--	--
--	--	--	--

Obra N° 005
Susana Pintos
entre Cno. Maldonado y Cno. Felipe Cardoso

Fondo de Infraestructura Metropolitana de Montevideo

Plano: SERVICIO DE INGENIERÍA DE TRÁNSITO
Señalización

Proyectistas: Ing. Juan Manuel Atrio
Ayudante: M. Cano, S. Carrara, B. Davies, A. Tapia

Archivo: Señalización Susana Pintos R1.dwg
Escala: 1/450
Aprobado por: [Signature]

Fecha: Octubre 2017
Fecha de aprobación: [Signature]

LAMINA: **005-SP-SEÑ-DET-PLN-001**
SEÑ - Señalización
DET - Detalles
PLN - Planimetría