
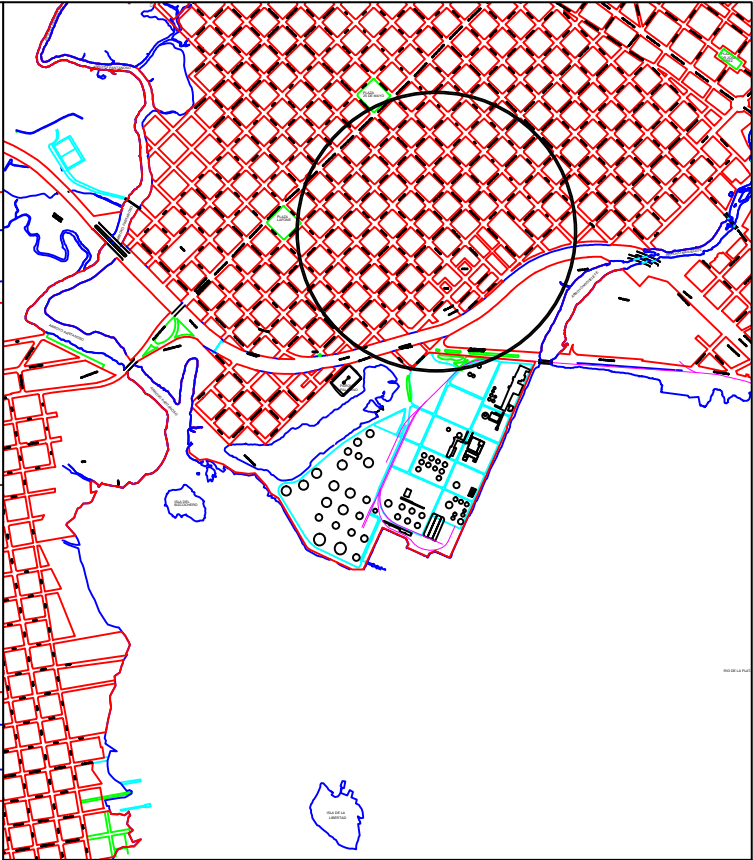


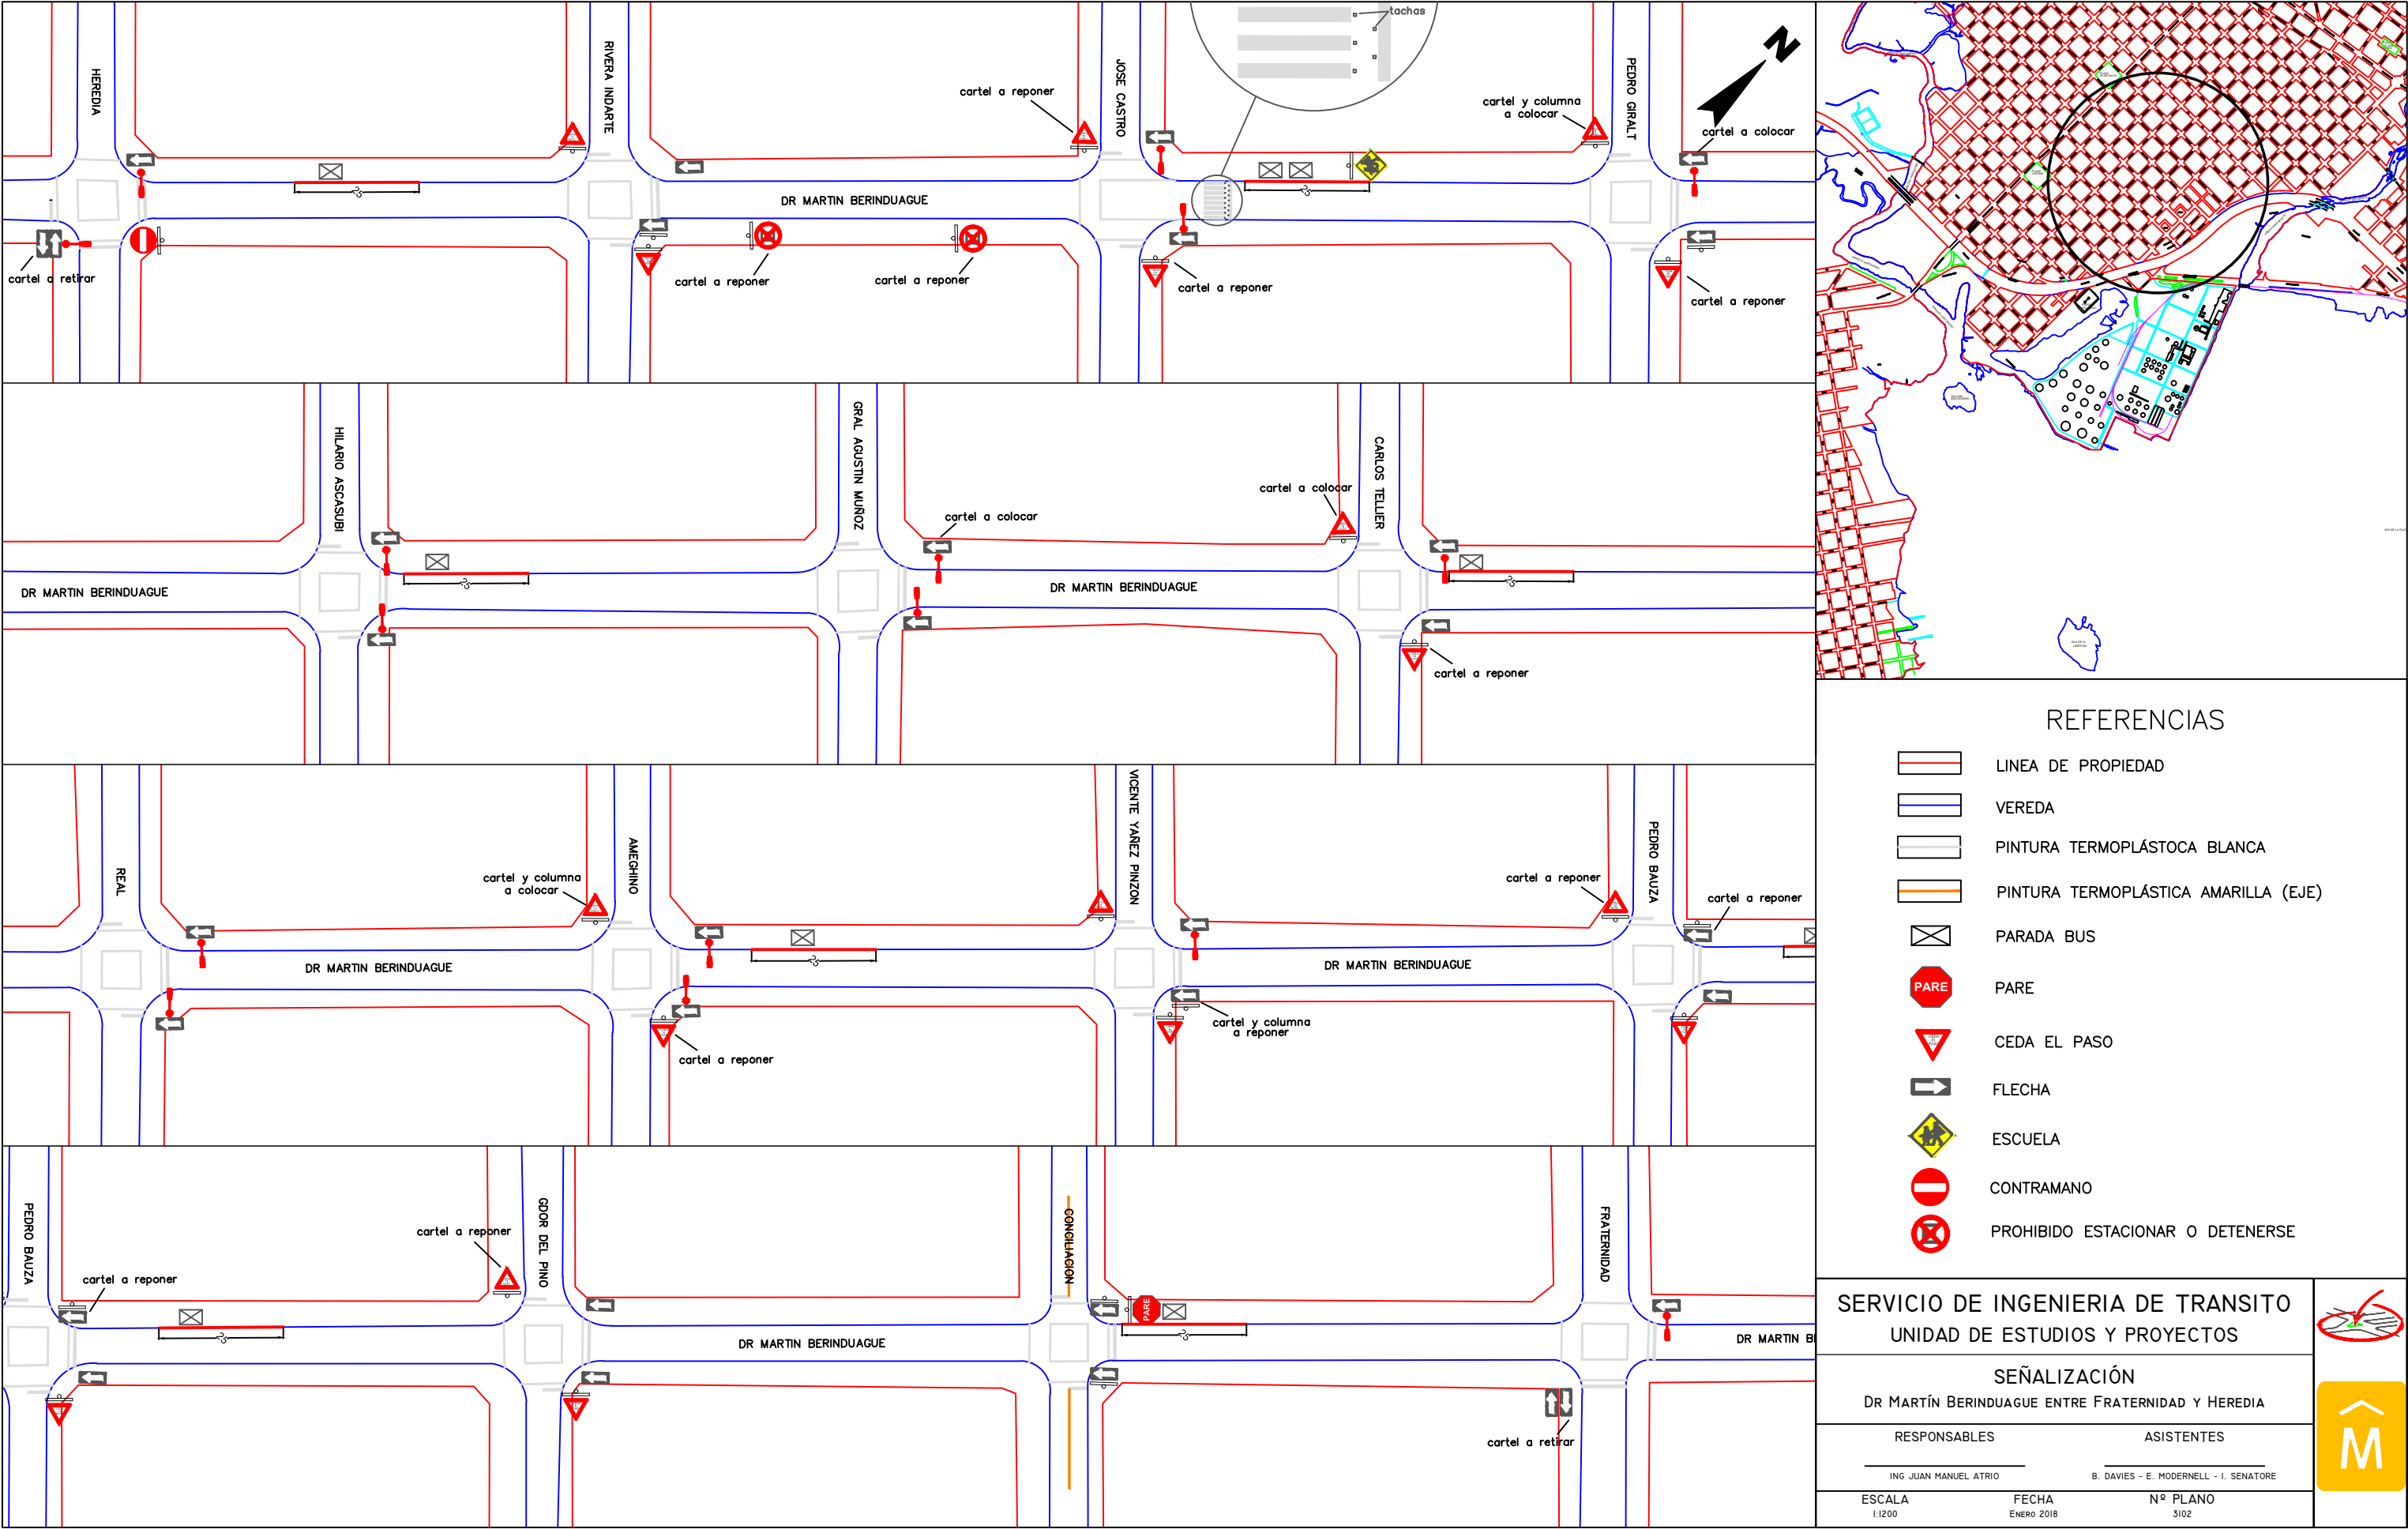

REFERENCIAS

- LINEA DE PROPIEDAD
- VEREDA
- PINTURA TERMOPLÁSTICA BLANCA
- PINTURA TERMOPLÁSTICA AMARILLA (EJE)
- PARADA BUS
- PARE
- CEDA EL PASO
- FLECHA
- ESCUELA
- CONTRAMANO
- PROHIBIDO ESTACIONAR O DETENERSE

SERVICIO DE INGENIERIA DE TRANSITO
UNIDAD DE ESTUDIOS Y PROYECTOS

SEÑALIZACIÓN
DR MARTÍN BERINDUAGUE ENTRE FRATERNIDAD Y HEREDIA

RESPONSABLES	ASISTENTES
ING. JUAN MANUEL ATRIO	B. DAVIES - E. MODERNELL - I. SENATORE

ESCALA 1:1200	FECHA ENERO 2018	Nº PLANO 5102
------------------	---------------------	------------------

